

Budapest XII. kerület

Felszín alatti tározó tervek

Gyöngyvirág út – Diana utca

A – Előkészítő intézkedések
Deliverable name: Építési tervek benyújtása

Prepared by | WeNa Bau Kft.

Date | 2023. november



**Az Európai Unió
társfinanszírozásával**

A PROJEKT A MAGYAR ÁLLAM
TÁRSFINANSZÍROZÁSÁVAL VALÓSUL MEG.

AZ ANYAGBAN LEÍRT VÉLEMÉNYEK KIZÁRÓLAG A LIFE VÁROSI ESŐ PROJEKT PARTNERSÉGÉNEK FELELŐSSÉGI KÖRÉBE TARTOZIK. A MEGÁLLAPÍTÁSOK NEM SZÜKSÉGSZERŰEN TÜKRÖZIK A FINANSZÍROZÓ SZERVEZETEK ÁLLÁSPONTJÁT. A FINANSZÍROZÓK NEM TEHETŐEK FELELŐSSÉ AZ ITT KÖZÖLT TARTALMAK BÁRMILYEN FELHASZNÁLÁSÁÉRT.

Helyszínrajz:

9664/4

Helyszínrajz:

Megjegyzés:

A gravitációs szakaszokba csakis kizárólag KG PVC csövek fektethetők a földbe, gyűrűmerek SN8 vagy azzal egyenértékű.
A lefektetett csövek tetejétől 30-50cm-re műanyag jelölő szalagot kell elhelyezni a visszatakaráskor.
Védőcsövek: NA150 min.4,5mm; NA350 min.8mm falvastagságú.
Aknák körül 3,0m védőtávolságot tartani kell a nagyméretű fák esetén.
A csatorna nyomvonalára és az aknákra fák, bokrok nem ültethetők.
Kivitelezés megkezdésekor a méreteket ellenőrizni kell.
Fokozott figyelemmel kell a csövek lejtését beállítani, hogy kontrák ne alakuljanak ki.

Jelmagyarázat:

- csatorna nyomvonala
- homokfogó akna
- ciszterna
- rácsos folyóka
- víznyelő
- védtávolságok

9666

WENABAU

1163. Budapest, Havashalom utca 13. : wenabau@wenabau.hu; mobil 06-30-9-347-123

Budapest XII. kerület, Gyöngyvirág út és Diana utca sarkán lévő zöldterület csapadékvíz kezelési terve

1125 Budapest, Gyöngyvirág út és Diana utca sarok (hrsz.:9665 és 9611)

Helyszínrajz

Megbízó:
Budapest Főváros XII. kerület
Hegyvidéki Önkormányzat
1126 Budapest, Bösztörményi út 23-25.


M=1:100
2023.11.

CS-2

Tervező:
Waszner Péter
építőmérnök
VZ-TEL 01-12904

Jelen tervdokumentáció szerzői jogvédelem alatt áll, jog tulajdonosa a WeNa Bau Kft.
Kivitelezés előtt a méreteket ellenőrizni szükséges! Méreteket a tervlapról levenni tilos!

Hossz- szelvény:

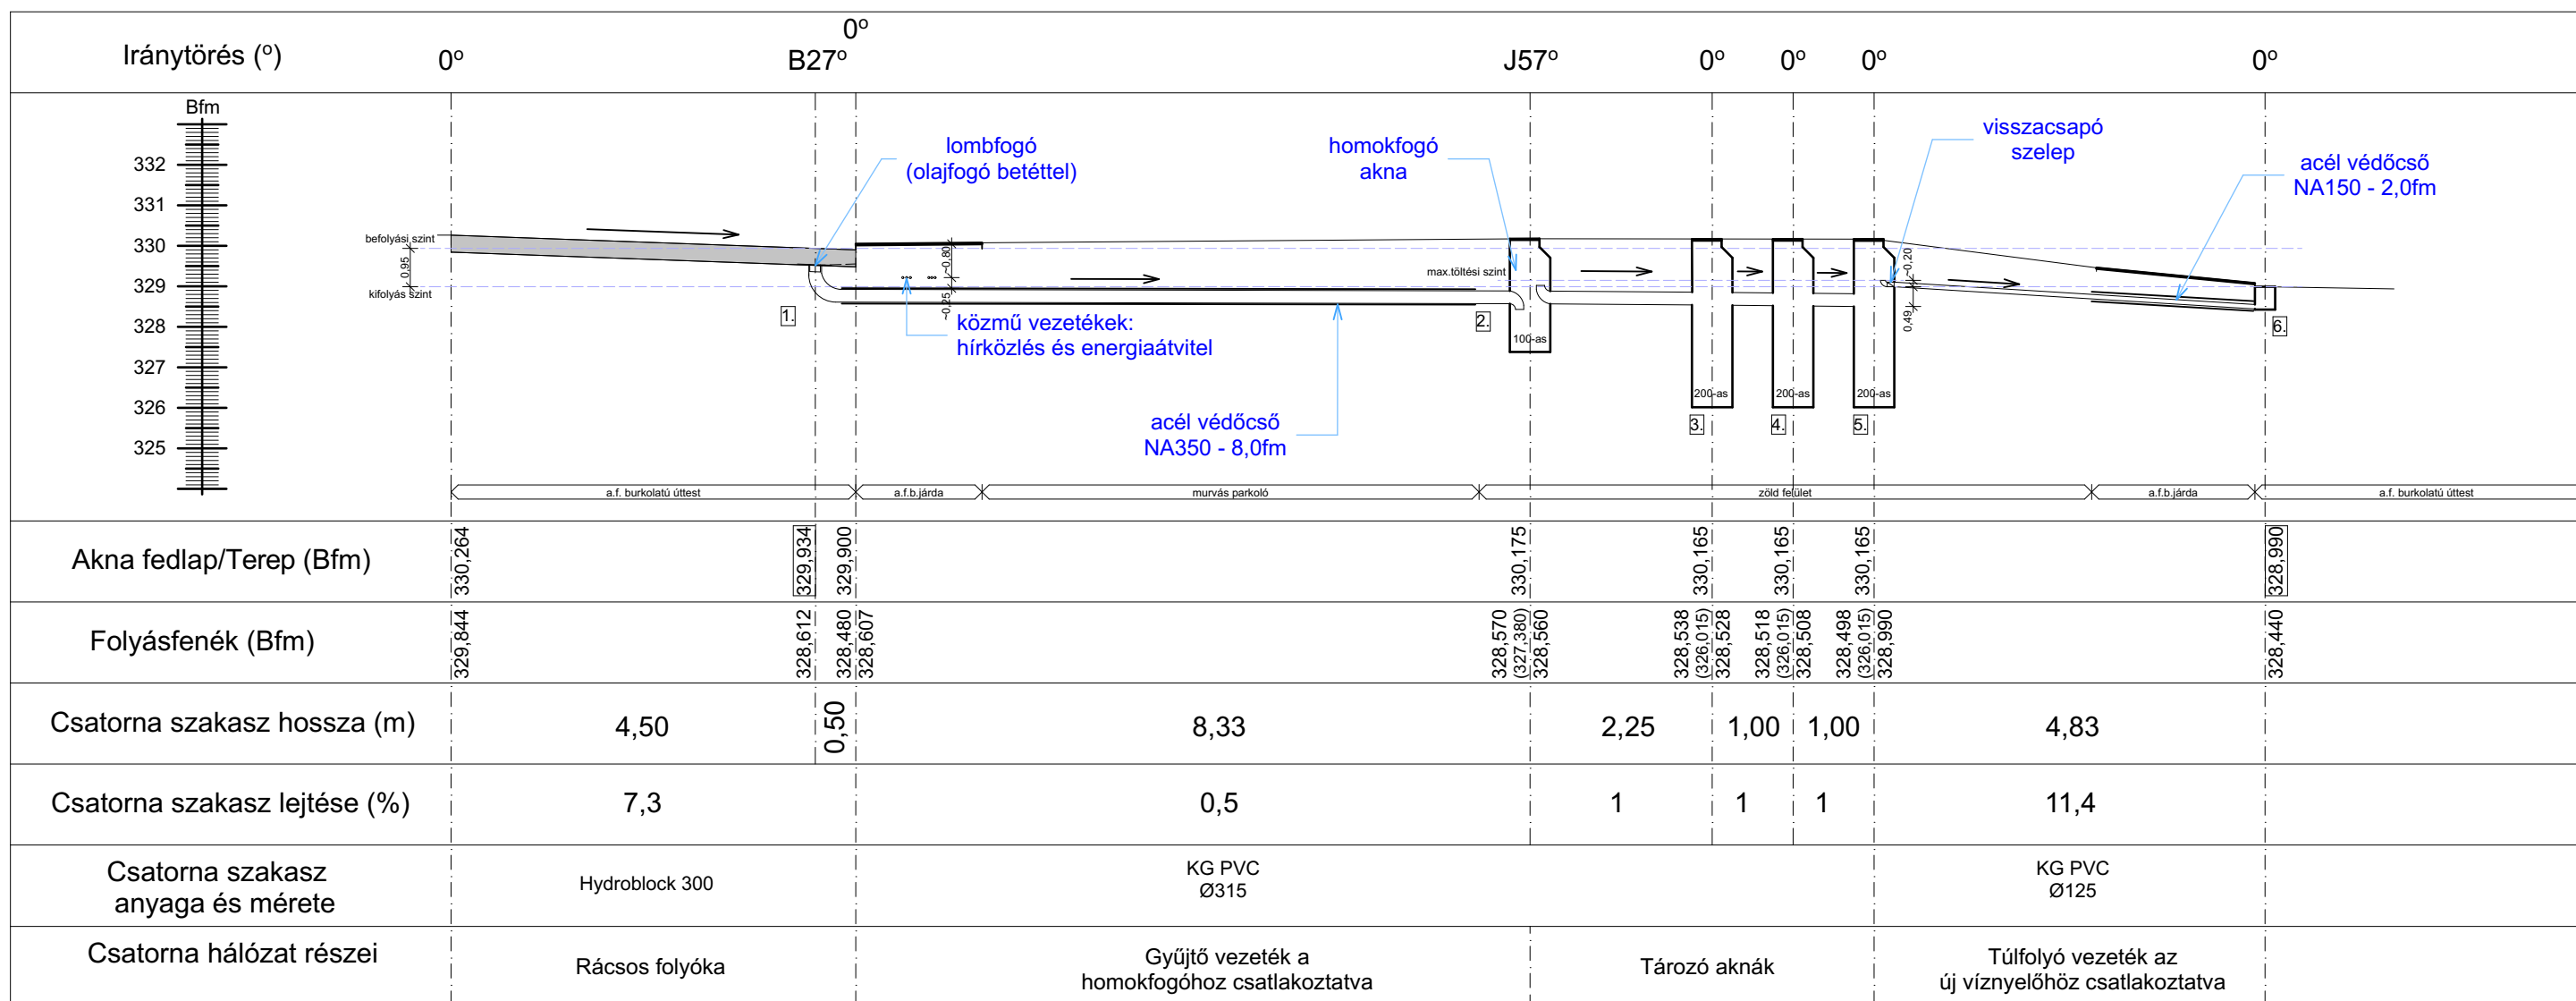

Megjegyzés:

A gravitációs szakaszokba csakis kizárólag KG PVC csövek fektethetők a földbe, gyűrűmerevség SN8 vagy azzal egyenértékű.

A lefektetett csövek tetejétől 30-50cm-re műanyag jelölő szalagot kell elhelyezni a visszatakaráskor.

Védőcsövek: NA150 min.4,5mm; NA350 min.8mm falvastagságú.

Kivitelezés megkezdésekor a méreteket ellenőrizni kell.

Fokozott figyelemmel kell a csövek leítését beállítani, hogy kontrák ne alakuljanak ki.

		
1163. Budapest, Havashalom utca 13. ; wenabau@wenabau.hu; mobil 06-30-9-347-123		
Budapest XII. kerület, Gyöngyvirág út és Diana utca sarkán lévő földterület csapadékvíz kezelési terve		
1125 Budapest, Gyöngyvirág út és Diana utca sark (hrsz.:9665 és 9611)		
Hossz-szelvény		
Megbízó: Budapest Főváros XII. kerület Gyvidéki Önkormányzat 1126 Budapest, Böszörményi út 23-25.	M= --- 2023.11.	CS-3
Tervező: Waszner Péter építőtérnök VZ-TEL 01-12904		
Jelen tervdokumentációt szerzői jogvédelem alatt áll, jog tulajdonosa a WeNa Bau Kft. Kivételzés előtt a méreteket ellenőrizni szükséges! Méreteket a tervleíró levéni tilos!		