



Helyszínrajz:

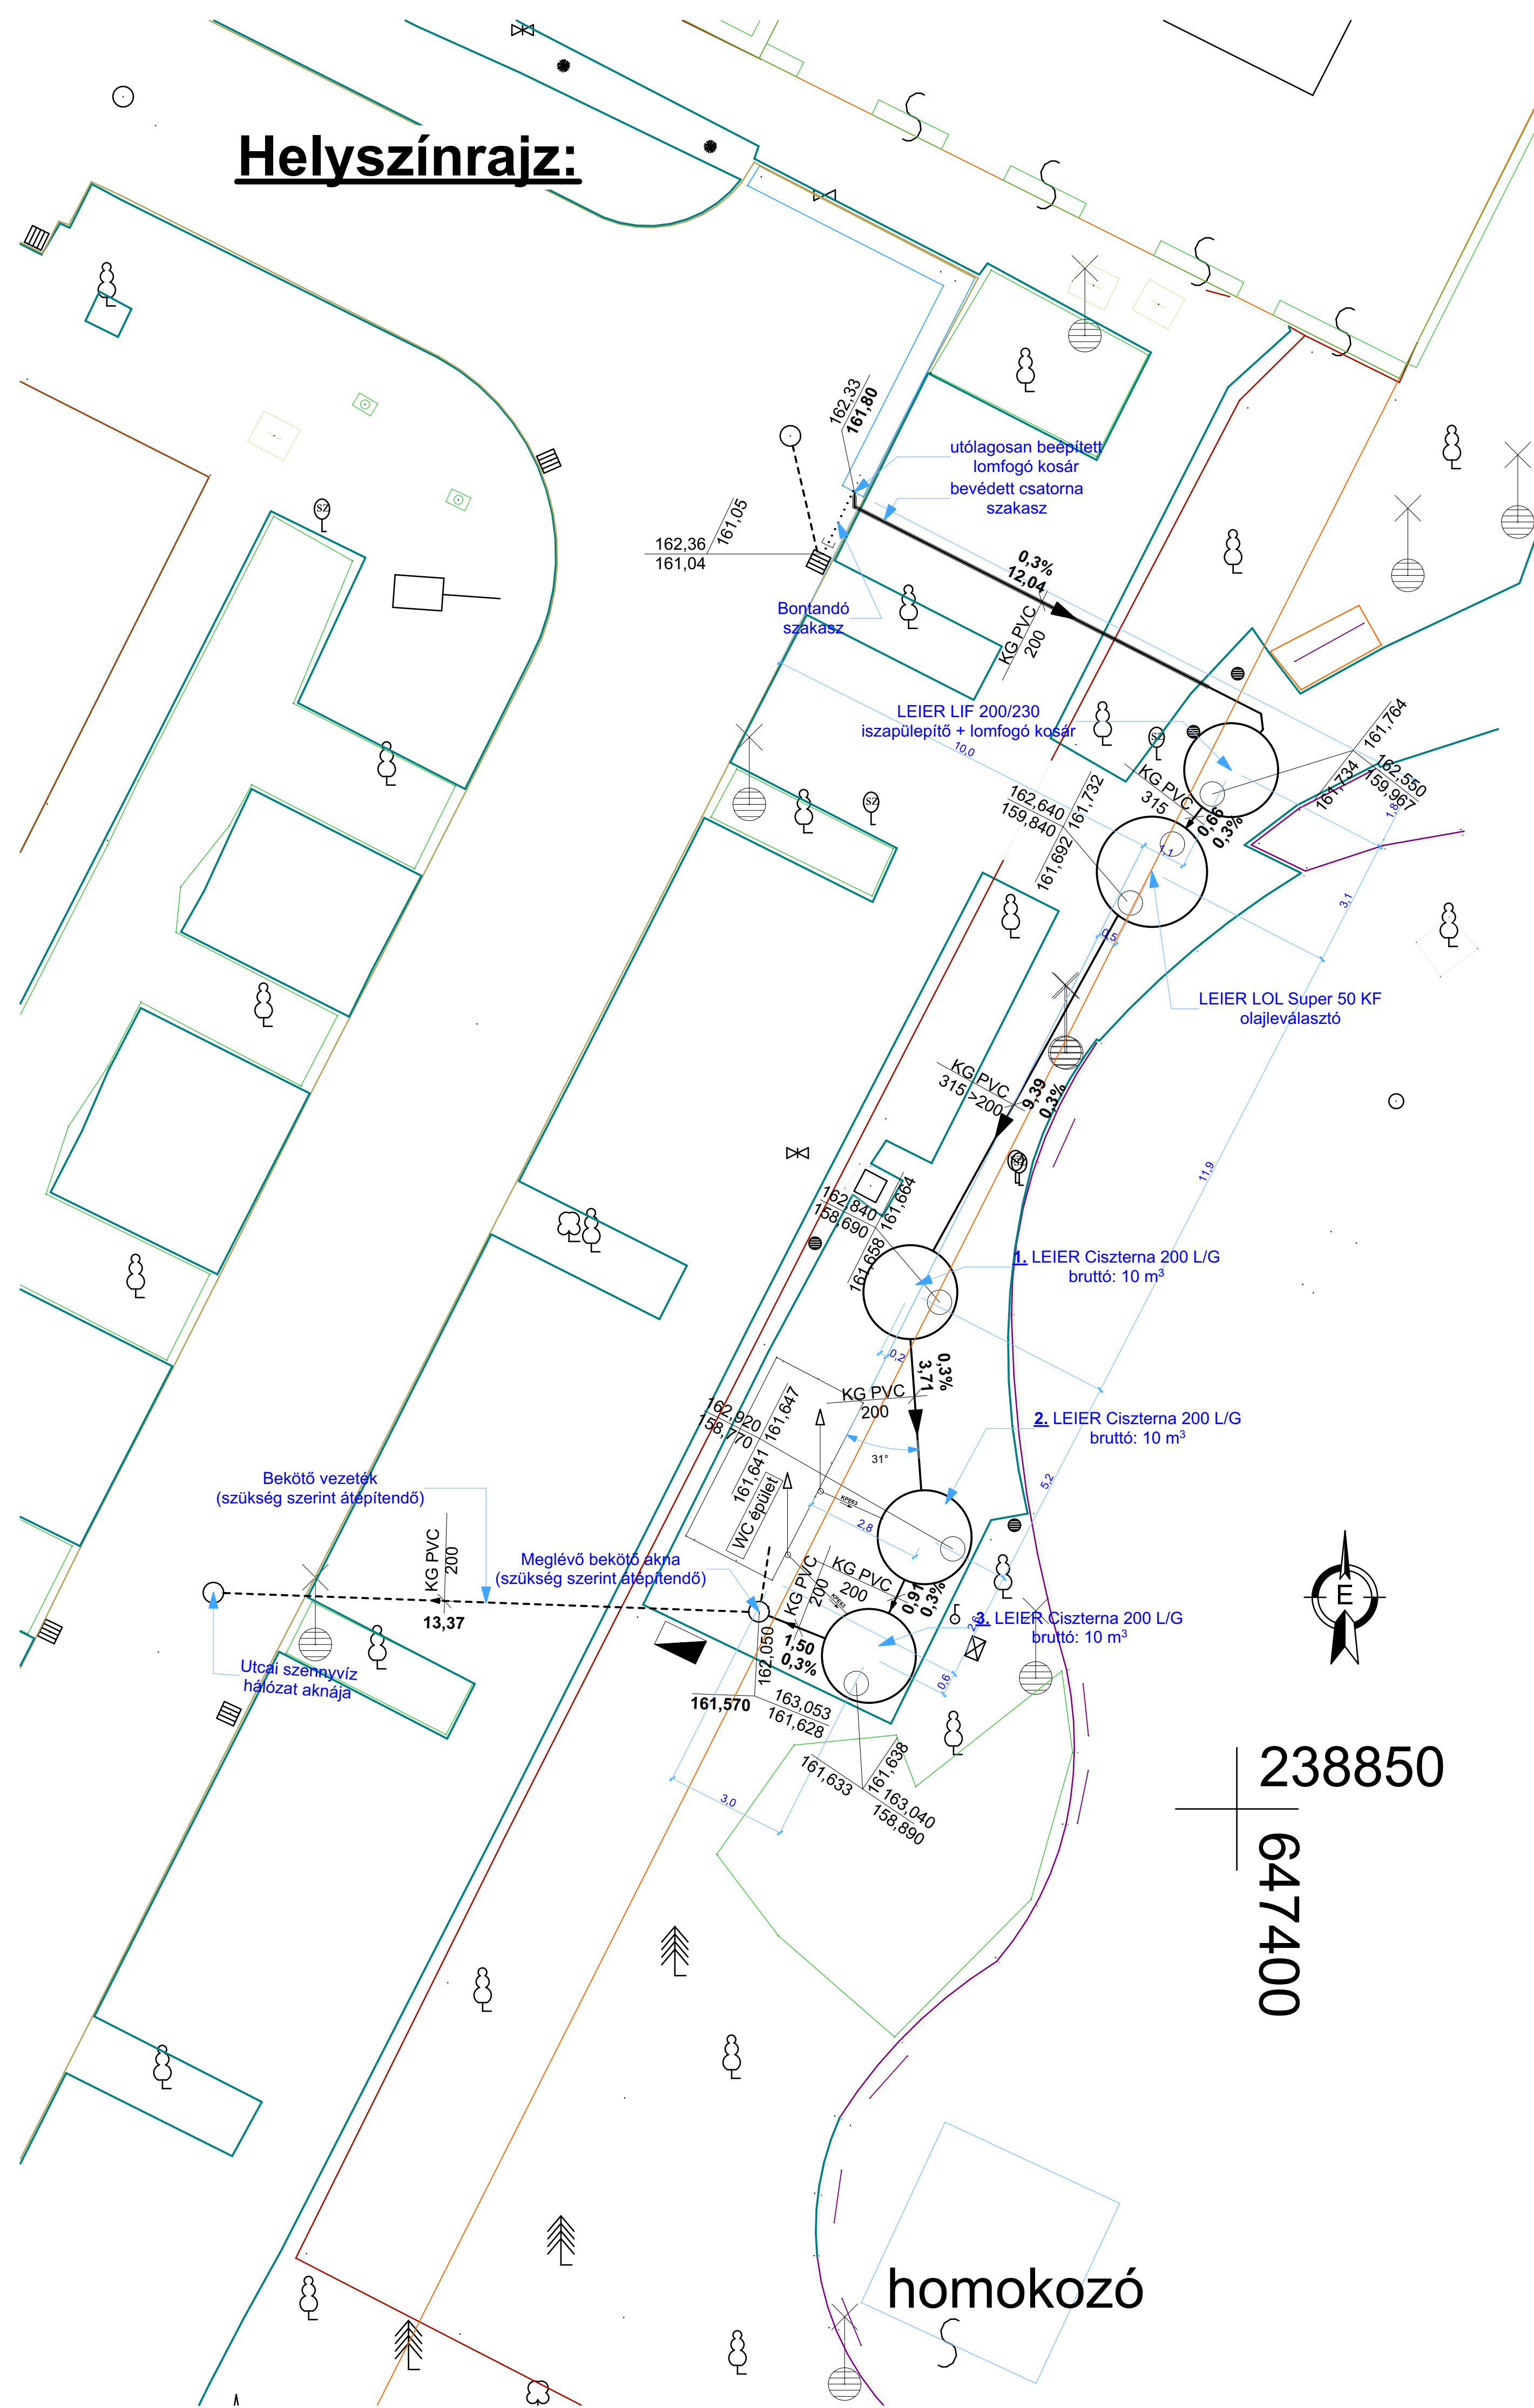


Akna tervek (Metszetek):

*forrás LEIER; M=1:--

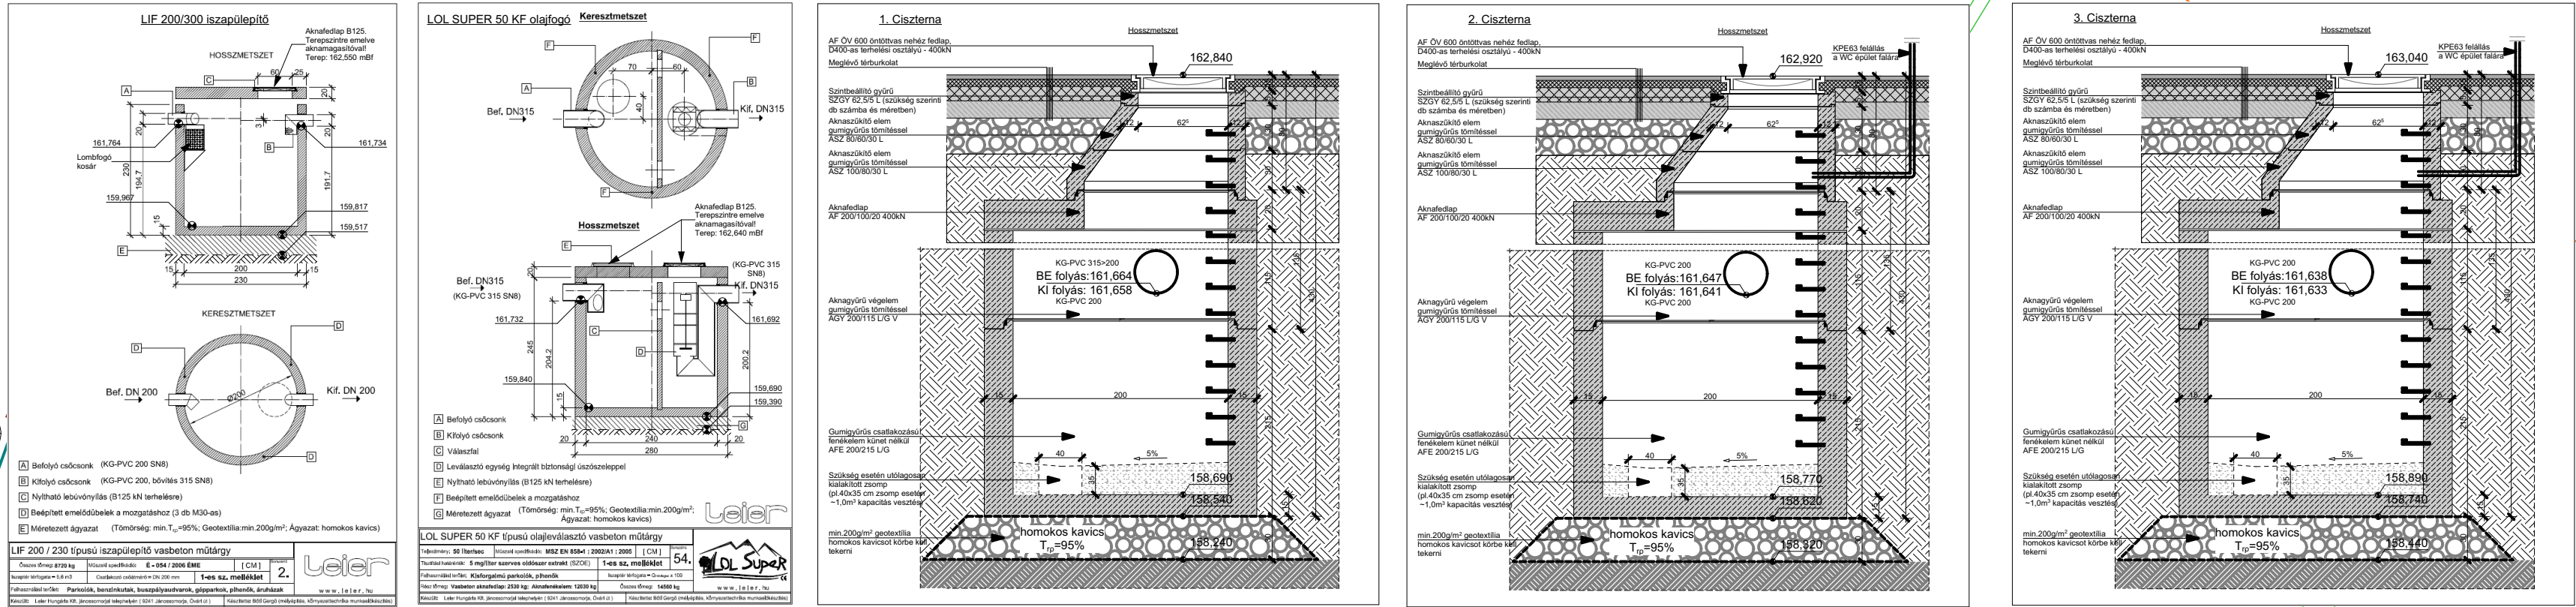

Hossz-szelvény:

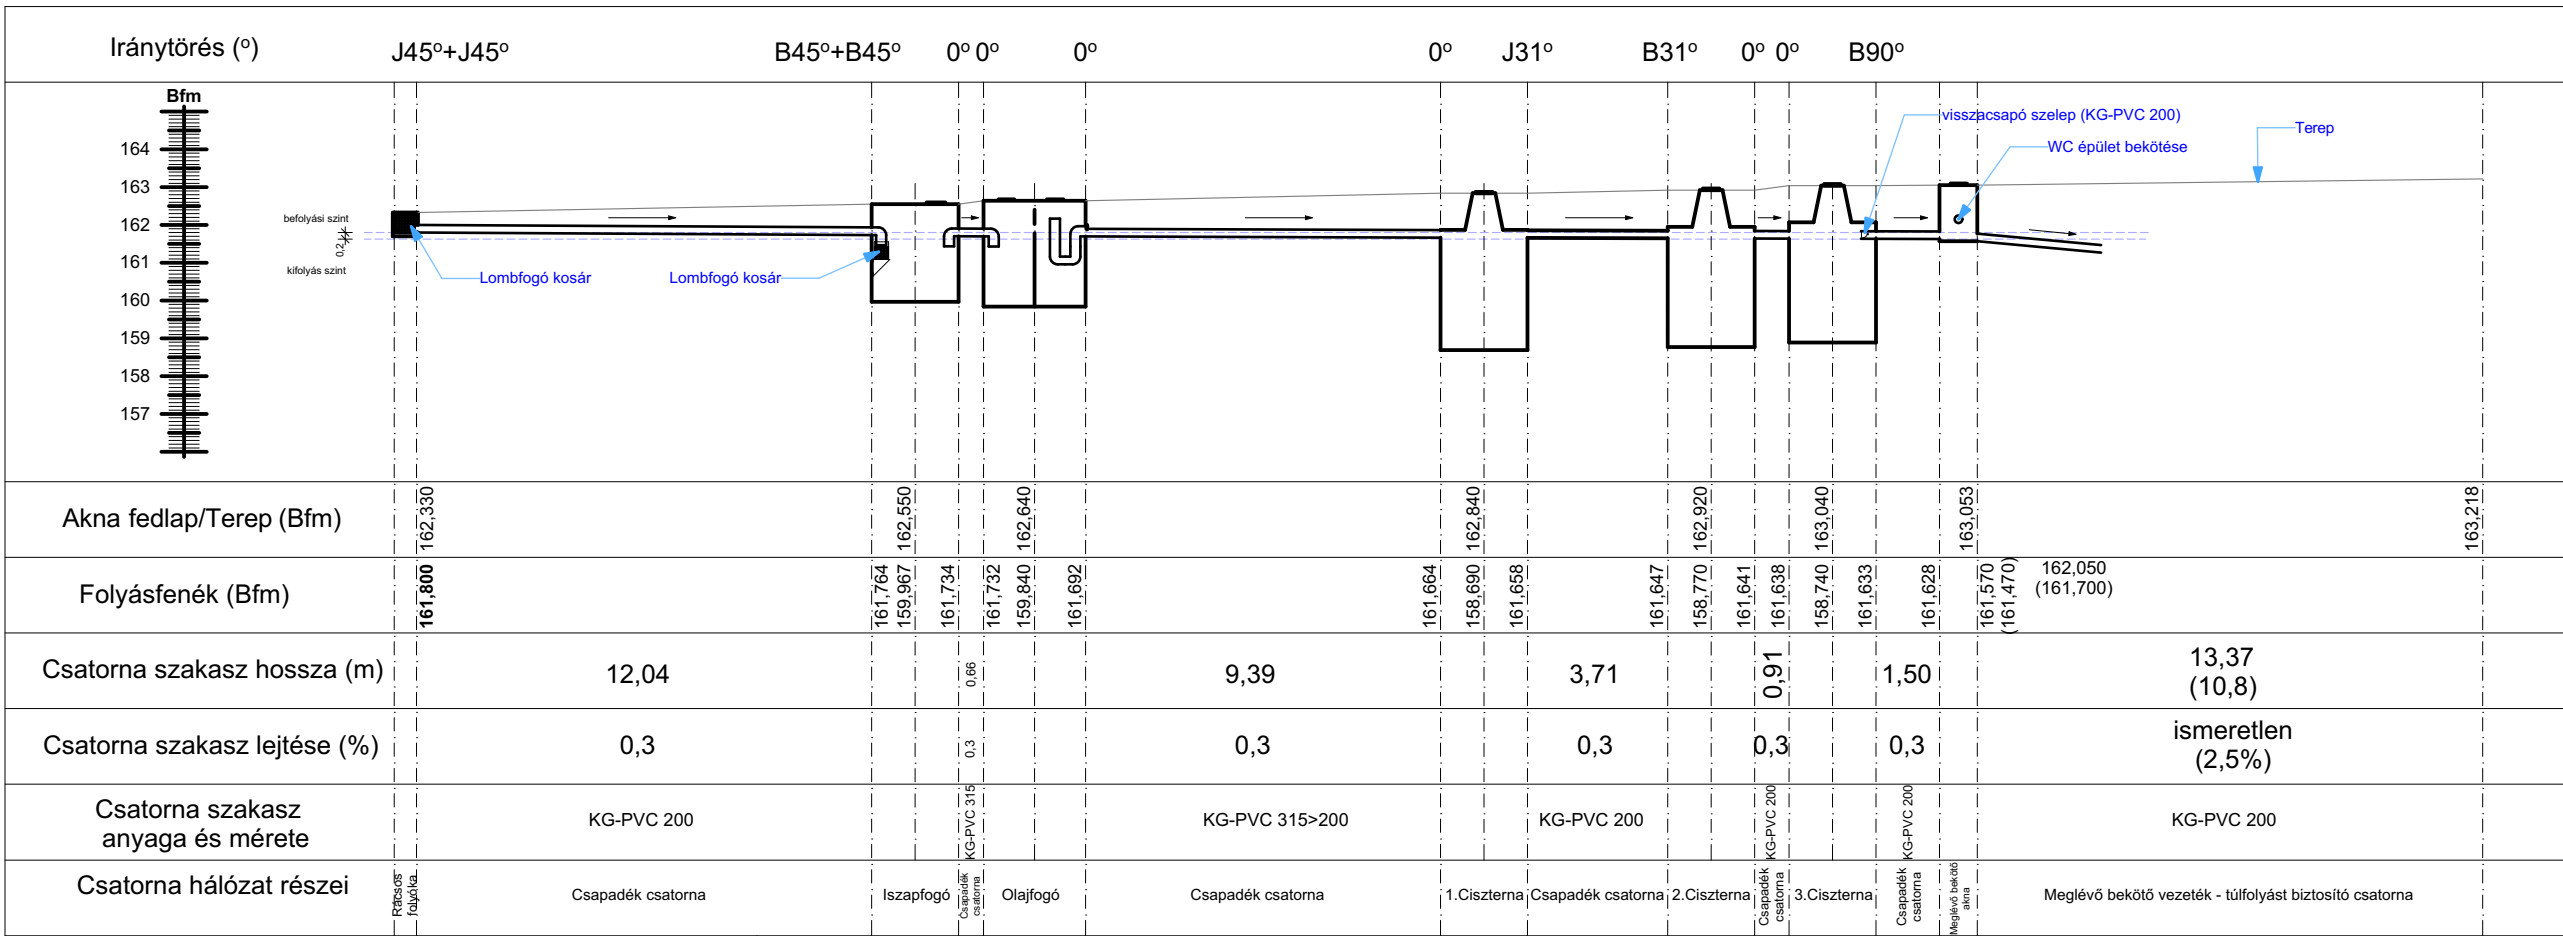


8258/13

Megjegyzés:

A méreteket a helyszínen ellenőrizni szükséges a kivitelezés megkezdésekor!
Ezután a közműveket fel kell tájni kézierővel!
Közmű károkért a tervező nem hibáztatható!
A tervről méreteket levenni TILOS!
Csak KG-PVC csövek fektethetők a talajba, gyűrűmérvsége min SN8.
A lefektetett csövek tetejétől 30-50cm-re műanyag jelölő szalagot kell elhelyezni a visszatakarásokor.
Fokozott figyelemmel kell a csövek lejtését beállítani, hogy kontrák ne alakuljanak ki!
A fedlapok B125 és D400-as teherbírásiúak.
A játszótér meglévő közvilágítást tartó oszlop 3m-es védőtávolságán belül nem helyezhetők el az aknák.
Csapadékvíz gyűjtő rendszer elemei:
1. Meglévő rácsos folyókarendszer (Hauraton Faserfix Super 500)
2. Iszapfogó akna. (Szükség esetén lomfogó kosár beépítéssel)
3. Olajfogó akna.
4. 1.Ciszterna.
5. 2.Ciszterna + szellőző cső.
6. 3.Ciszterna + szellőző cső.
7. Meglévő bekötő akna. (Szükség esetén 25cm-rel mélyebbre helyezendő a túlfolyási biztosítást véve.)
A beton aknákat vízzáró illesztéssel kell összeépíteni a gyártói előírásokat figyelembe véve.
Az elkészült rendszert víztartási próbának kell alávetni.
A 2-es és 3-as számú aknákat egy KPE 63 (PE100 SDR17-PN10) szellőző csővel kell ellátni, ami a meglévő WC épület falára min. 2,5 méter magasságig van felvezetve, a szellőzőcső vége 180°-ban vissza van fordítva külön idomok felhasználásával. Az idomok rögzítés lehet tompa hegesztéssel, tokos ragasztásos vagy menetes rögzítéssel.
A KPE cső min. hajlítási sugara 20xD=20x63=1260 mm, 20°C esetén. A KPE cső az aknák felé lejt min. 1% eséssel.
Aknahágcsó megfelel az MSZ EN13101/2003 szerinti D típusú lépcsőnek. A hágcsó betonacél MSZ EN10080, borítása műanyag MSZ EN1992-1. Az első aknahágcsó a terepről 50cm-re, a rákövetkezők 25/30cm-re, az osztásnak azonosnak kell lennie végig az aknában!
A hágcsókat vízzáróan kell rögzíteni az akna falában!
A burkolatokat a szakma szabályai alapján kell visszaállítani.

Jelmagyarázat:

- közvilágítás oszlopa
- víznyelő
- aknák
- telekhatár
- épületek
- hrs.
- szellőző cső felszálló ága
- meglévő csatorna
- tervezett csatorna
- bontandó csatorna
- fa
- szemetes

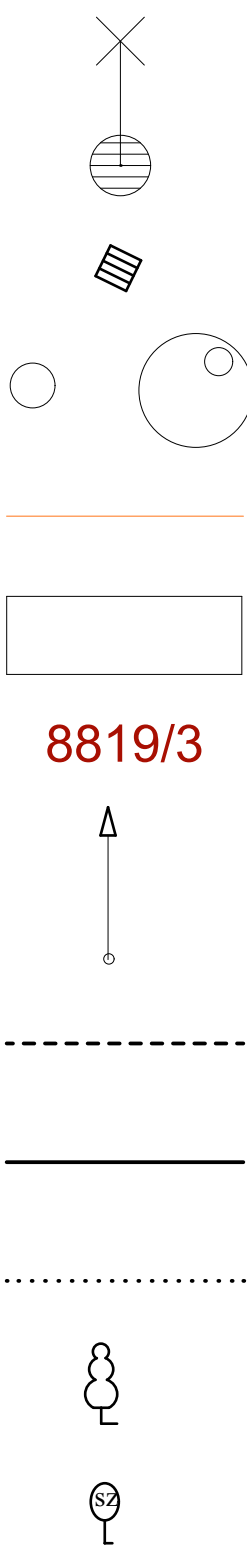

Polgármesteri Hivatal
23-25