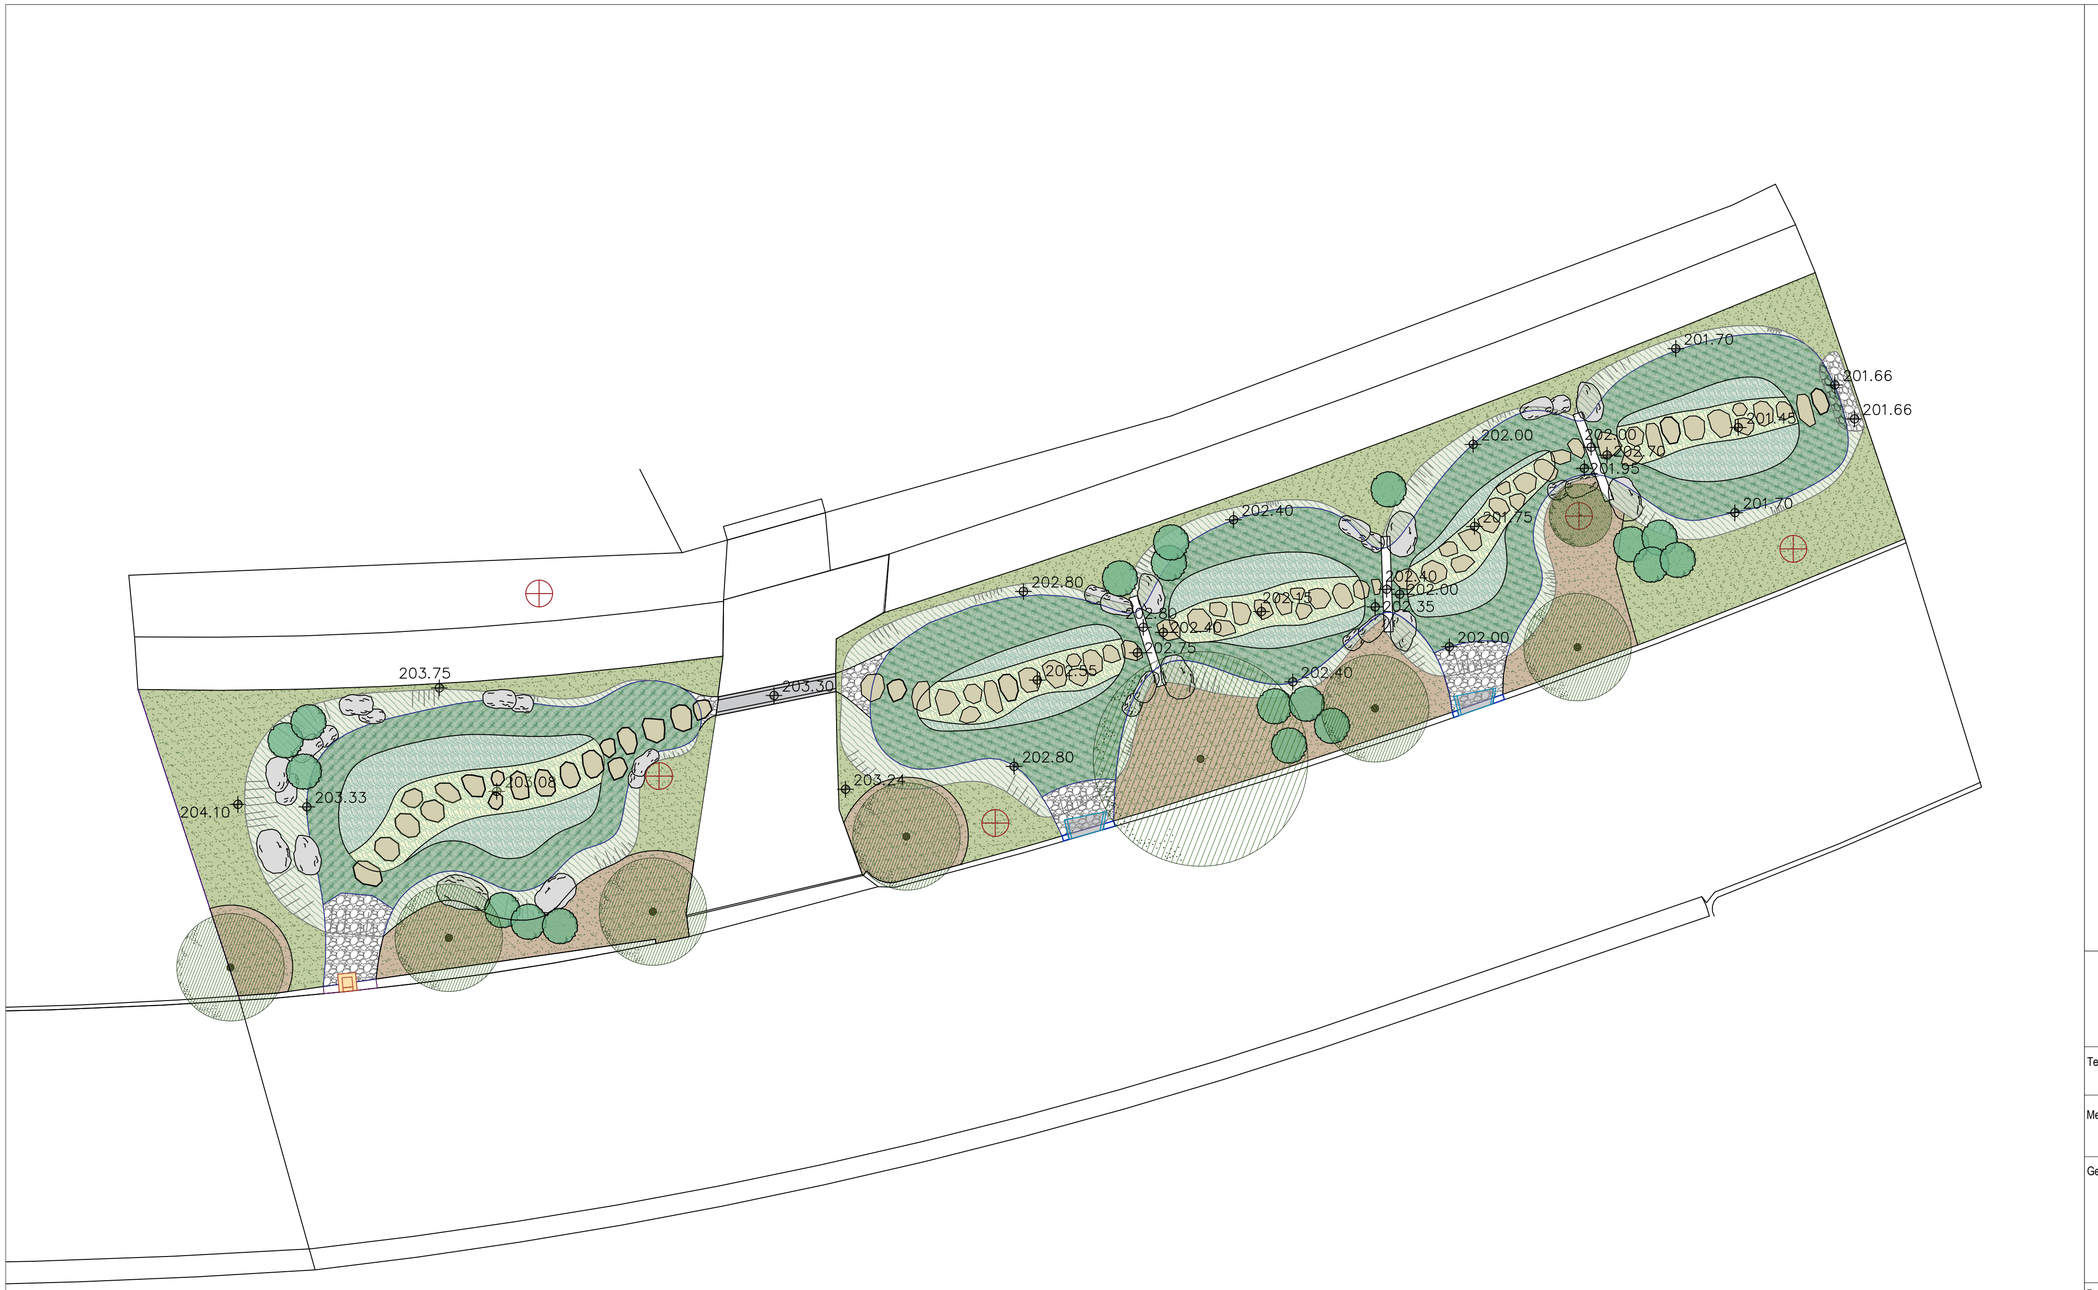

Jelmagyarázat

- Meglévő lombhullató fa
- Tervezett cserje
- Tervezési "tó középső" kiültetés
- Tervezési "tó perem" kiültetés
- Tervezési rézsű
- Tervezett biodiverz gyep
- Tervezett terméskő lapok
- Tervezett "Szivacskő" szegélykő
- Tervezett surrantó beton elem
- Tervezett beton folyóka
- Meglévő villanyoszlop
- Meglévő közlekedési tábla

A Zugligeti út csapadékvíz-kezelési megoldására vonatkozó tájépítészeti terv a Zugligeti út 73-75. sz előtti szakaszon

Hrsz.: 10629, 10679

Tervtípus:	KIVITELI TERV
Megrendelő:	Budapest Főváros XII. kerületi Hegyvidéki Önkormányzat 1126 Budapest, Böszörményi út 23-25.
Generál tervező:	csemete-kertműhely® Astrantia Kft. 2100 Gödöllő, Radnóti Miklós u. 2.
Felelős tervező:	M. Zebegényi Szilvia okl. tájépítészmérnök K13-1766
	Somorjai-Tamássy Zsolt kertépítő és zöldfelület fenntartó szakmérnök akkr. Green City tervező 01/2012
Rajz:	Tervezett állapot
Rajzszám:	K-3
Dátum:	2025. december 5.
Lépték:	M=1:100
Lapméret:	390x720 mm