



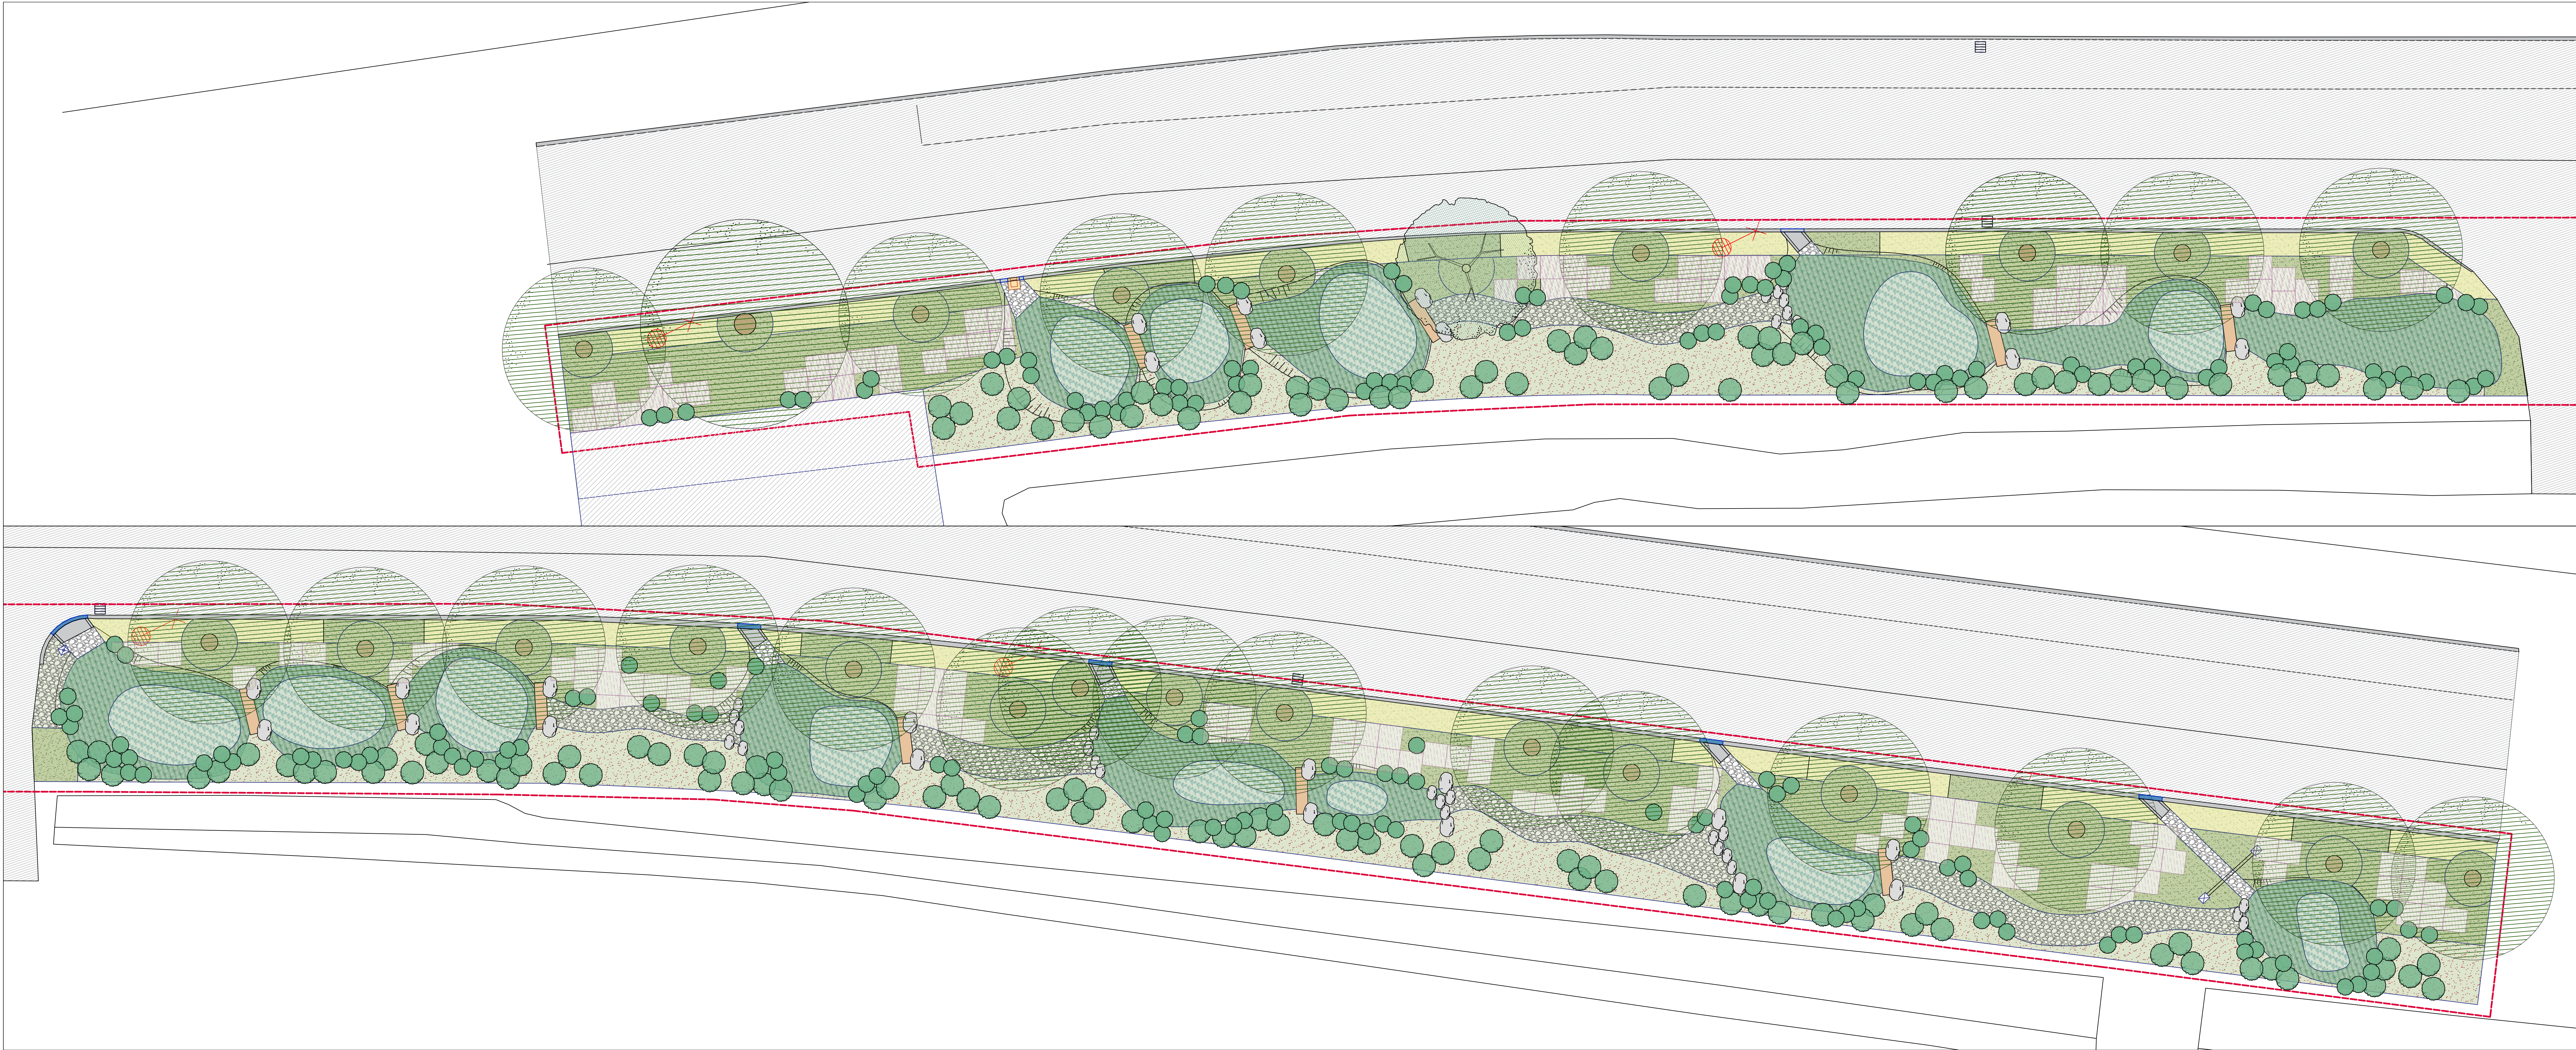

Jelmagyarázat

- Meglévő lombhullató fa
- Meglévő villanyoszlop
- Meglévő közlekedési tábla
- Meglévő reklámtábla
- Meglévő kiemelt szegély
- Tervezett lombhullató fa
- Tervezett cserje
- Tervezett "tő középső" kiültetés
- Tervezett "tő perem" kiültetés
- Tervezett magvetés
- Tervezett méhlegelő
- Tervezett dísfű sáv
- Tervezett száraz élő mix
- Tervezett szárazpatak
- Tervezett befolyó
- Tervezett "Szivacső" szegélykő
- Tervezett sülyesztett szegély
- Tervezett kiemelt szegély
- HMA 300/1000 (kg) andezit vízpítési terméskő
- Tervezett akác rönk gát
- Tervezett beton befolyó

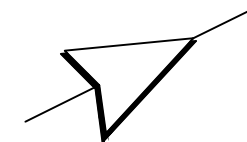

A Németvölgyi út csapadékvíz-kezelési megoldására vonatkozó
tájépítészeti terv a Hegyalja út és a Lipót utca közötti szakaszon
Hrsz.: 8279/1

Tervtípus: KIVITELI TERV

Megrendelő: Budapest Főváros XII. kerületi Hegyvidéki Önkormányzat
1126 Budapest, Bösztörményi út 23-25.

Tájépítészeti tervező:
csémete-KERTMŰHELY® Astrantia Kft.
2100 GÖDÖLLŐ, Radványi Miklós u. 2.
Felelős tervező:
M. Zebegényi Szilvia
okl. tájépítésszakmérnök K13-1766
Somorjai-Tamássy Zsolt
kertépítő és zöldfelület fenntartó szakmérnök
akkr. Green City tervező 01/2012

Rajz: Szabadterépitészeti terv

Dátum: 2026. január 15. Lépíték: M=1:100 Lapméret: 470x1255 mm

Rajzszám:

K-3